


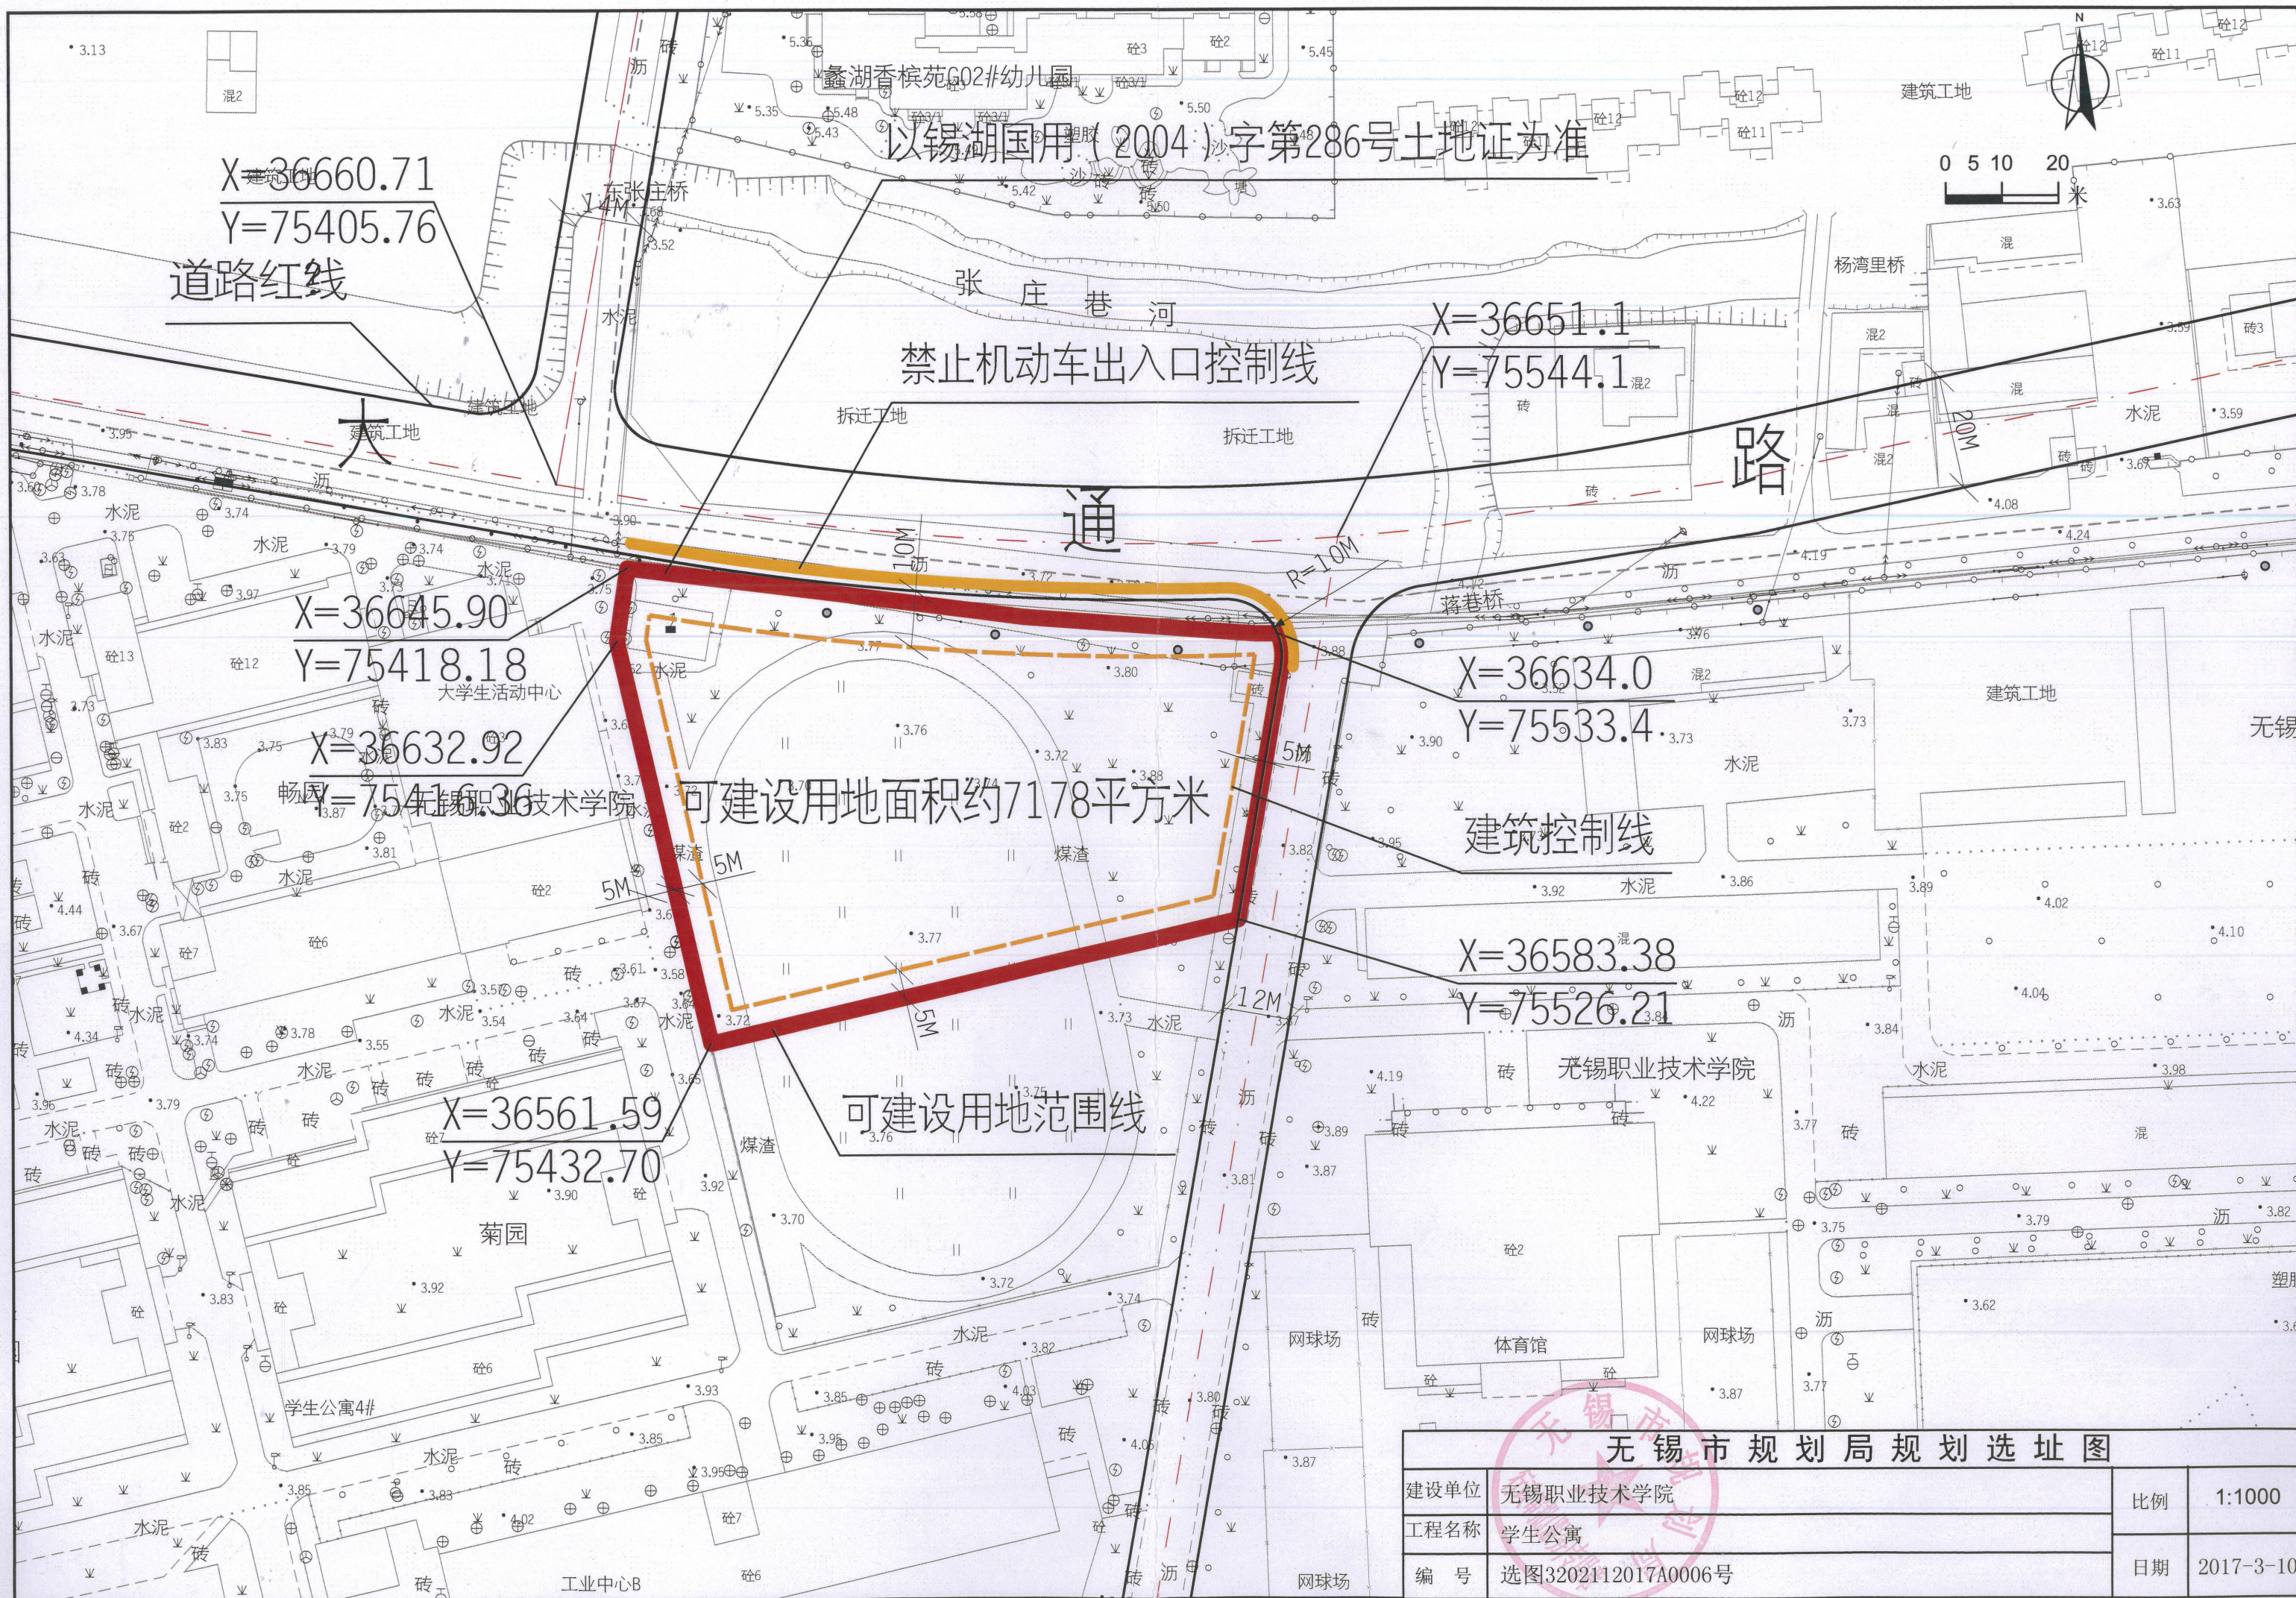

无锡市规划局规划选址图			
建设单位	无锡职业技术学院	比例	1:1000
工程名称	学生公寓	日期	2017-3-10
编号	选图3202112017A0006号		